



ANUNȚ INTENȚIE DE ELABORARE PUZ

Subscrisa, **SC DELTA GREEN SOLAR SRL**, cu sediul în BUCUREȘTI, B-dul Ferdinand I, nr. 70, et. 3, sector 2, anunță publicul interesat cu privire la consultarea documentației de urbanism: **PUZ – „ÎNFIINȚARE CENTRALĂ ELECTRICĂ FOTOVOLTAICĂ STREJESTI”**, Comuna Strejești, sat Strejești NC 50196, NC 50197, NC 50198, NC 51555, Județul Olt, conform ordin nr. 2701/2010 privind **etapa 1 – etapa pregătitoare, anunțarea intenției de elaborare PUZ.**

Persoanele interesate să trimită observații / comentarii o pot face în termen de 10 zile calendaristice de la data anunțului **06.06.2022** la sediul Primăriei Strejești.

DATA

06.06.2022

SEMNATURA

0.3 ÎNCADRAREA ÎN ZONĂ

PUZ - ÎNFIINȚARE CENTRALĂ ELECTRICĂ FOTOVOLTAICĂ STREJEȘTI Comuna Strejești, Sat Strejești, NC 50196, NC 50197, NC 50198, NC 51555



Comuna Grădinar


LEGENDA

LIMITE

- LIMITA INTRAVILANULUI
- APROBAT COMUNA STREJEȘTI
- LIMITA AMPLASAMENTULUI STUDIAT

ZONIFICARE

- CLADIRI INTABULATE IN VECINATATE
- TERENURI INTABULATE IN VECINATATE

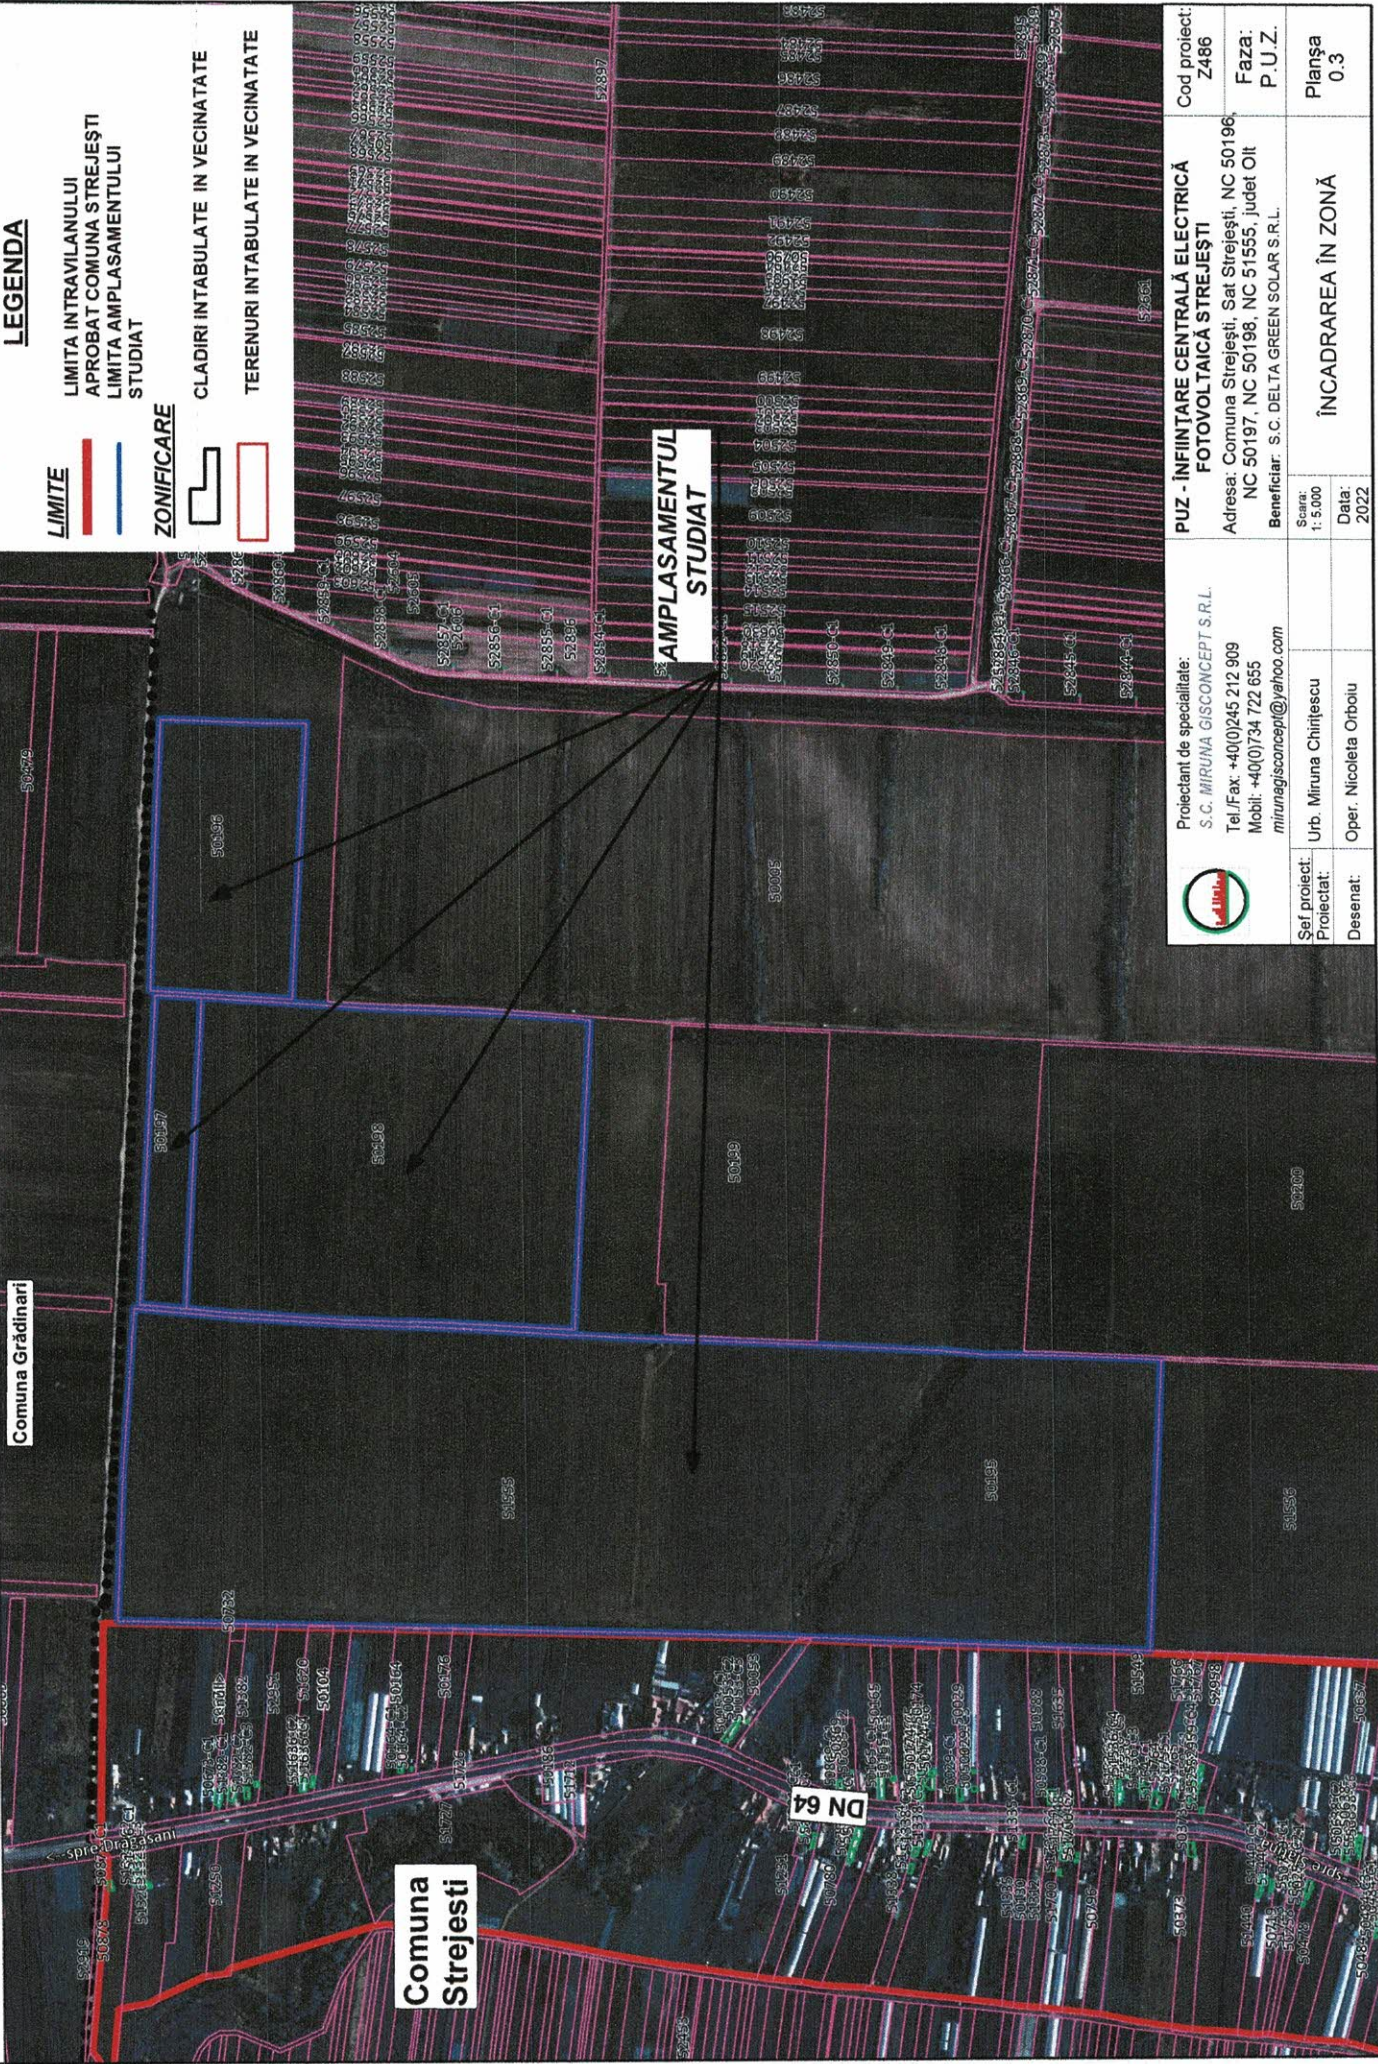

Comuna Strejești

AMPLASAMENTUL STUDIAT

DN 64



Proiectant de specialitate:
S.C. MIRUNA GISCONCEPT S.R.L.
Tel./Fax: +40(0)245 212 909
Mobil: +40(0)734 722 655
mirunagisconcept@yahoo.com

Șef proiect: Urb. Miruna Chiriteșcu
Proiectat: Oper. Nicoleta Orbolu
Desenat:

Scara: 1:5000
Data: 2022

PUZ - ÎNFIINȚARE CENTRALĂ ELECTRICĂ FOTOVOLTAICĂ STREJEȘTI	Cod proiect: Z486
Adresa: Comuna Strejești, Sat Strejești, NC 50196, NC 50197, NC 50198, NC 51555, județ Olt	Faza: P.U.Z.
Beneficiar: S.C. DELTA GREEN SOLAR S.R.L.	Planșa 0_3